


RELEVUL ETAJ

Scara 1 : 100

Nr. cadastral al terenului	Suprafața acte [mp]	Adresa imobilului
nr. cad. 95/23/2/35	592	Cisnădie, Str. Daniel Renard, F.N.
Carte Funciară nr.	103048	UAT
Cod unitate individuală (U)		CF individuală
		CISNĂDIE

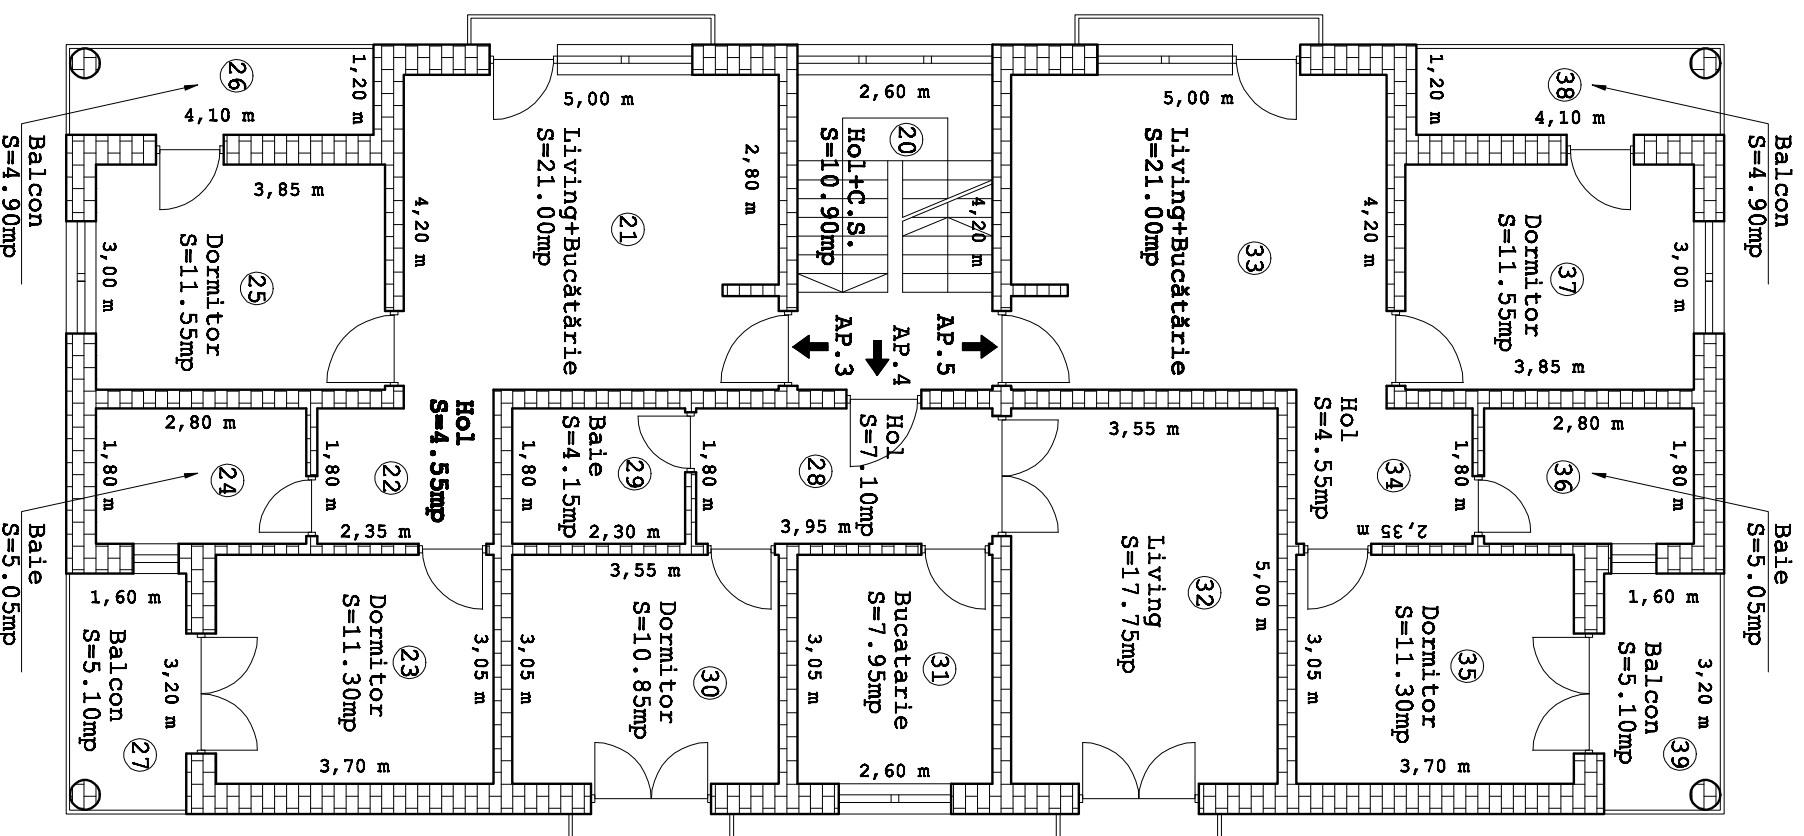

Nr. Apartament	Nr.încăpere	Denumire încăpere	Suprafața [mp]
Apartament 3	20	Casa Scării	10.90
	Suprafața totală = 10.90 mp		
	21	Living+Bucătărie	21.00
	22	Hol	4.55
	23	Dormitor	11.30
	24	Baie	5.05
Apartament 4	25	Dormitor	11.55
	Suprafața utilă = 53.45 mp		
	26	Balcon	4.90
	27	Balcon	5.10
Suprafața totală = 63.45 mp			
Apartament 5	28	Hol	7.10
	29	Baie	4.15
	30	Dormitor	10.85
	31	Bucătărie	7.95
	32	Living	17.75
	Suprafața utilă = 47.80 mp		
	33	Living+Bucătărie	21.00
34	Hol	4.55	
35	Dormitor	11.30	
36	Baie	5.05	
37	Dormitor	11.55	
Suprafața utilă = 53.45 mp			
38	Balcon	4.90	
39	Balcon	5.10	
Suprafața totală = 63.45 mp			
Executant: ing. TĂBAN Daniel-Ioan (semnătură, ștampilă)		Data:	mai 2015
Recepționat: (semnătură, parafă)		Data:	